


Zoznam súradníc vytýčených bodov v S-JTSK


č.bodu	Y	X
1	489001.007	1262016.362
2	489000.131	1262015.881
3	488999.650	1262016.758
4	489000.526	1262017.239
5	488999.600	1262018.926
6	488998.724	1262018.445
7	488998.242	1262019.322
8	488999.119	1262019.803
9	488998.193	1262021.491
10	488997.316	1262021.010
11	488996.835	1262021.886
12	488997.712	1262022.367

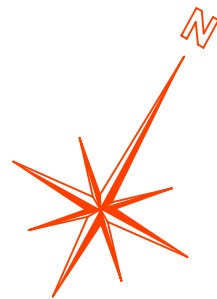

M = 1 : 200

3028/158

3028/208

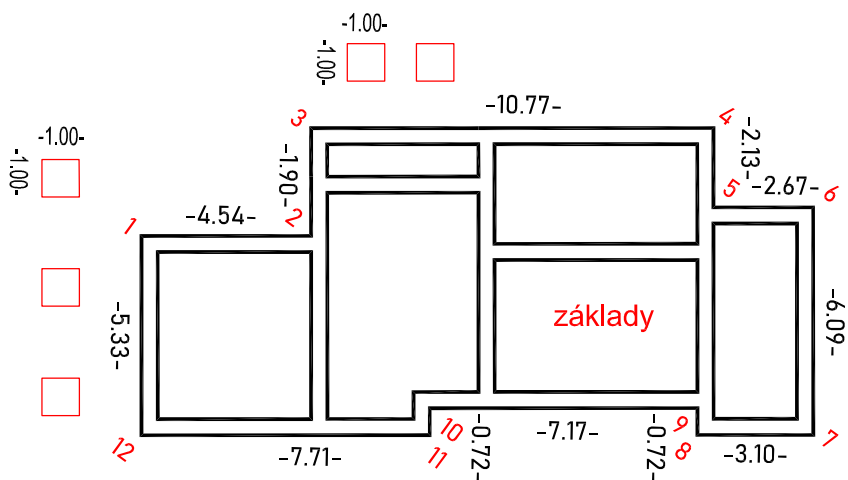

3028/27

3028/330

3028/241

SÚRADNICOVÝ SYSTÉM : S-JTSK
 VÝŠKOVÝ SYSTÉM : Balt po vyrovnání
 TRIEDA PRESNOSTI MAPOVANIA : 3
 MAPA VYKAZUJE STAV KU DŇU : 13.08.2021

Náležitosťami a presnosťou zodpovedá predpisom

Meral: <i>Vörös Attila</i>	Kontroloval: <i>Ing. Moravcsiková Veronika</i>	(0)905 779 657 vattigeo@gmail.com www.vattigeo.sk	 Vörös Attila - geodet Povádková 529, Zlatná na Ostrove IČO: 44 538 359
Spracoval: <i>Vaskó Ferenc</i>	Ved. strediska.: <i>Vörös Attila</i>		
Názov zákazky:		Zák. č. 44 538 359 - 126/2021 Arch. č. 126/2021 Formát 1 x A4 Dátum 13.08.2021	
Časť: <i>Vytyčovací náčrt</i> <i>Novostavba rodinného domu</i>		Časť: <i>Vytyčenie staveniska - Geodetické vytýčenie základov</i>	
Príloha:	<i>Vytyčenie bolo vykonané na pozemku p.č.3028/330 v katastrálnom území Jelenec</i>	Mierka 1:200	Súprava 1 Príloha 1/1