
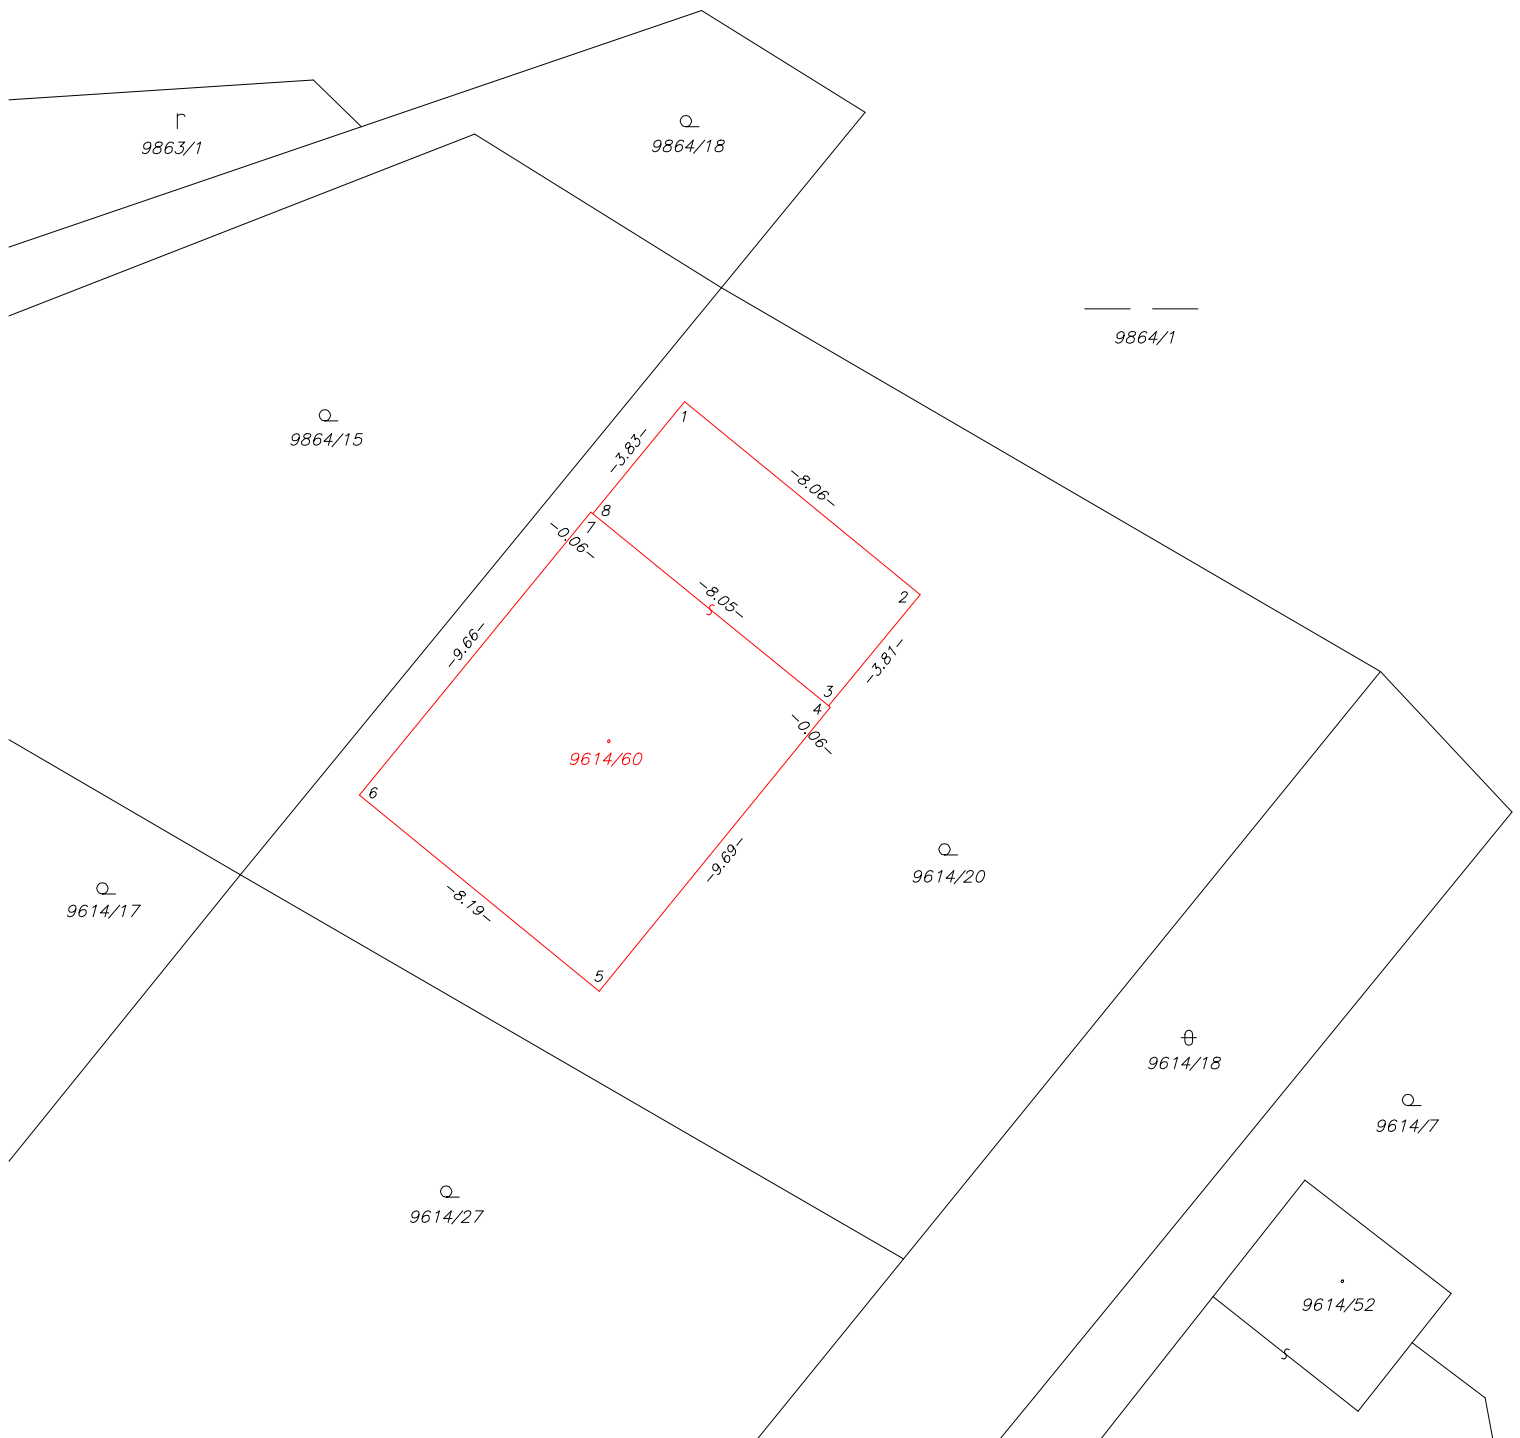


Geometrický plán je podkladom na právne úkony, keď údaje doterajšieho stavu výkazu výmer sú zhodné s údajmi platných výpisov z katastra nehnuteľností

Vyhoviteľ 		Kraj <i>Nitriansky</i>	Okres <i>Komárno</i>	Obec <i>KOMÁRNO</i>	
Vörös Attila - geodet Povodňová 529, Zlatná na Ostrove IČO: 44 538 359		Kat. územie <i>KOMÁRNO</i>	Číslo plánu <i>44538359-73/2021</i>	Mapový list č. <i>KOMÁRNO 1-3/41</i>	
		<h2>GEOMETRICKÝ PLÁN</h2> na zameranie novostavby p.č.9614/60 k vydaniu kolaudačného rozhodnutia			
Vyhotožil		Autorizačne overil		Úradne overil Meno:	
Dňa: <i>05.03.2021</i>	Meno: <i>Vörös Attila</i>	Dňa: <i>05.03.2021</i>	Meno:	Dňa:	Číslo:
Nové hranice boli v prírode označené <i>múrmí</i>		Náležitostami a presnosťou zodpovedá predpisom		Úradne overené podľa § 9 zákona NR SR č. 215/1995 Z.z. o geodézii a kartografii	
Záznam podrobného merania (meračský náčrt) č. <i>8911</i>		Pečiatka a podpis		Pečiatka a podpis	
Súradnice bodov označených číslami a ostatné meračské údaje sú uložené vo všeobecnej dokumentácii					



VÝKAZ VÝMER

VÝKAZ VÝMER														
Doterajší stav					Zmeny					Nový stav				
Číslo		Výmera		Druh pozemku	Diel	k parcele číslo	m ²	od parcely číslo	m ²	Číslo parcely	Výmera		Druh pozemku kód	Vlastník, (iná opráv. osoba) adresa, (sídlo)
PK vložky	parcely		ha								m ²	ha		
LV	KN-E	KN-C								parcely	ha	m ²		
Stav právny je totožný s registrom C KN														
9940	9614/20		400							9614/20	290		záhrada 4	Doterajší
										9614/60	110		zast.pl. 16 19	detto
Spolu:			400								400			

Legenda: kód spôsobu využívania 4 Pozemok prevažne v zastavanom území obce alebo v záhradkárskej osade, na ktorom sa pestuje zelenina, ovocie...

16 Pozemok, na ktorom je postavená nebytová budova označená súpisným číslom

kód druhu stavby

19 Budova pre šport a na rekreačné účely

Poznámka: Zmena druhu pozemku zo záhrady na zastavanú plochu 110 m².

K zápisu geometrického plánu do KN je potrebné doložiť stanovisko príslušného orgánu ochrany poľnohospodárskej pôdy o zmene druhu pozemku.